

**UP FOUR C6**

**Gesamtwohnfläche: 139,31 m<sup>2</sup>**  
**Erdgeschoss**


Athanasius-Kircher-Straße 28  
97074 Würzburg

**Projektentwickler & Bauträger:**

Pick-Up Haus Bayern  
GmbH & Co. KG  
Schubartstraße 14  
74076 Heilbronn  
www.pick-up-haus.de

**Beratung & Verkauf:**


Reinhart Immobilien Marketing  
GmbH & Co. KG  
Rottendorfer Straße 15 a  
97074 Würzburg  
Fon 0931 32169-0  
info@reinhart-immo.de  
www.reinhart-immo.de

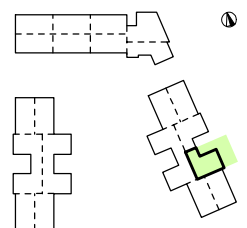

**Maßstab 1:100 (1 cm = 1 m)**

1 m	1 m	1 m
-----	-----	-----

**INFO: 0931/32169-0**  
**www.pick-up-garden.de**

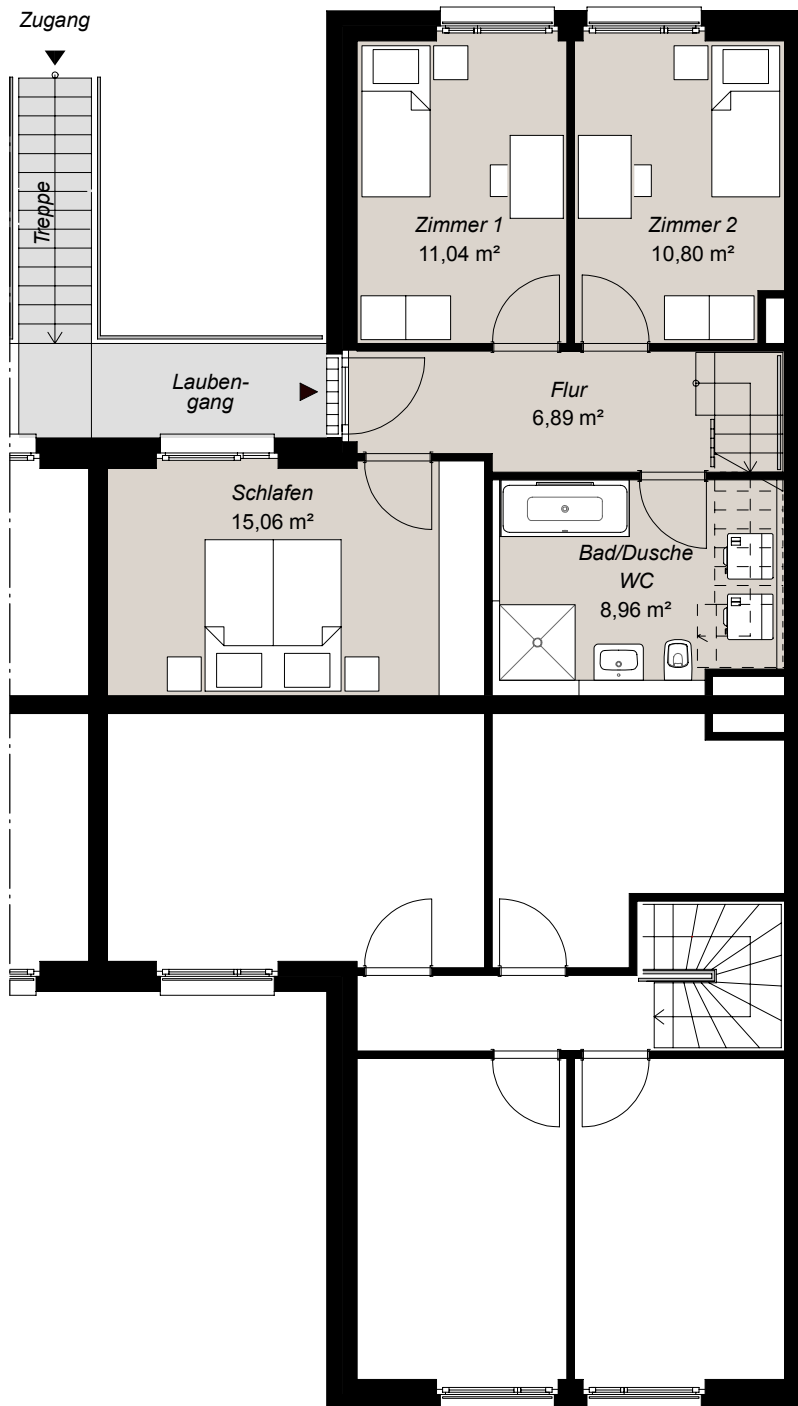

**UP FOUR C6**

**Gesamtwohnfläche: 139,31 m<sup>2</sup>**  
**Obergeschoss**


Athanasius-Kircher-Straße 28  
97074 Würzburg

**Projektentwickler & Bauträger:**


Pick-Up Haus Bayern  
GmbH & Co. KG  
Schubartstraße 14  
74076 Heilbronn  
www.pick-up-haus.de

**Beratung & Verkauf:**


Reinhart Immobilien Marketing  
GmbH & Co. KG  
Rottendorfer Straße 15 a  
97074 Würzburg  
Fon 0931 32169-0  
info@reinhart-immo.de  
www.reinhart-immo.de

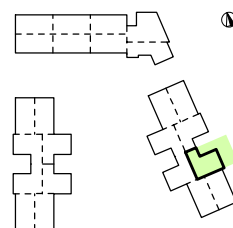

**Maßstab 1:100 (1 cm = 1 m)**

 

**INFO: 0931/32169-0**  
**www.pick-up-garden.de**

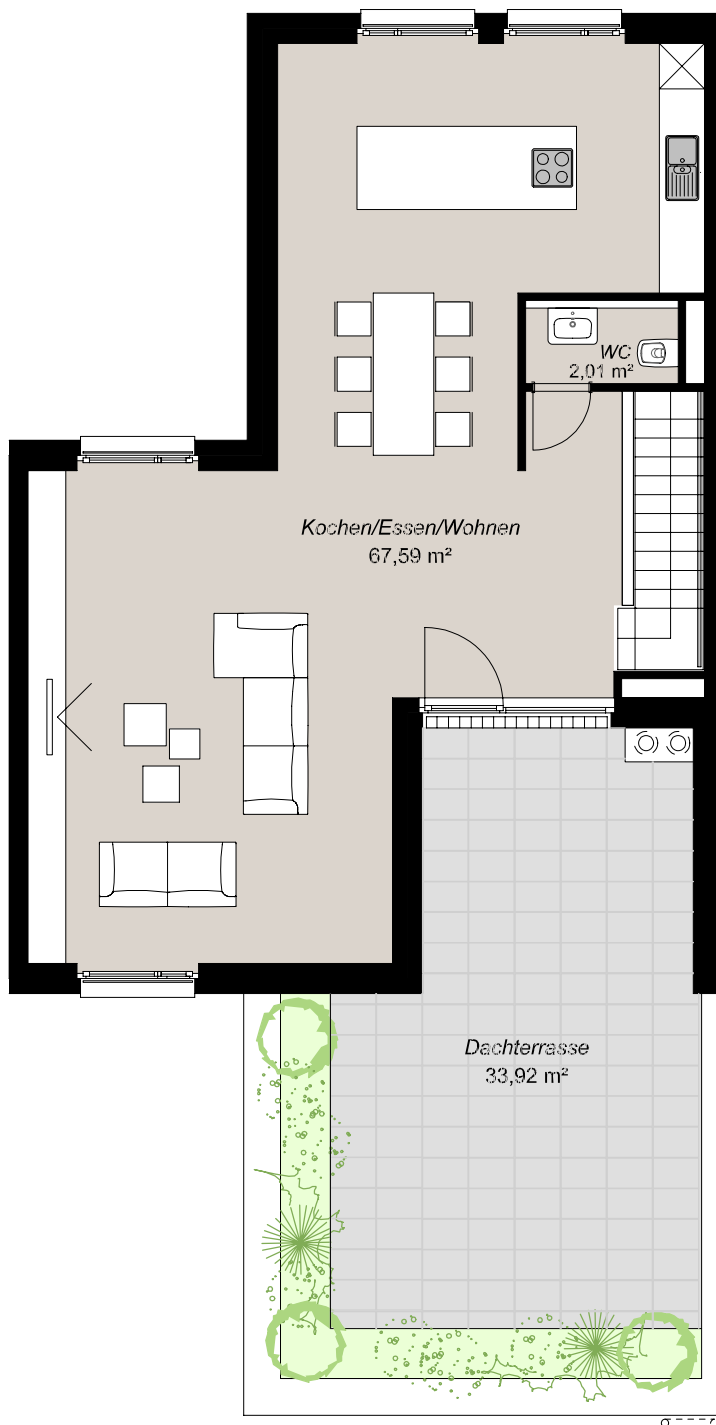

**UP FOUR C6**

**Gesamtwohnfläche: 139,31 m<sup>2</sup>**  
**Dachgeschoss**


Athanasius-Kircher-Straße 28  
97074 Würzburg

**Projektentwickler & Bauträger:**


Pick-Up Haus Bayern  
GmbH & Co. KG  
Schubartstraße 14  
74076 Heilbronn  
[www.pick-up-haus.de](http://www.pick-up-haus.de)

**Beratung & Verkauf:**

Reinhart Immobilien Marketing  
GmbH & Co. KG  
Rottendorfer Straße 15 a  
97074 Würzburg  
Fon 0931 32169-0  
[info@reinhart-immo.de](mailto:info@reinhart-immo.de)  
[www.reinhart-immo.de](http://www.reinhart-immo.de)

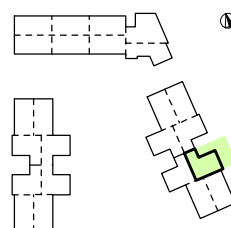

**Maßstab 1:100 (1 cm = 1 m)**

 

**INFO: 0931/32169-0**  
[www.pick-up-garden.de](http://www.pick-up-garden.de)

**UP FOUR C6**

**Gesamtwohnfläche: 139,31 m<sup>2</sup>**

**Übersichtsplan UG**



Athanasius-Kircher-Straße 28  
97074 Würzburg

**Projektentwickler & Bauträger:**


Pick-Up Haus Bayern  
GmbH & Co. KG  
Schubartstraße 14  
74076 Heilbronn  
[www.pick-up-haus.de](http://www.pick-up-haus.de)

**Beratung & Verkauf:**

Reinhart Immobilien Marketing  
GmbH & Co. KG  
Rottendorfer Straße 15 a  
97074 Würzburg  
Fon 0931 32169-0  
[info@reinhart-immo.de](mailto:info@reinhart-immo.de)  
[www.reinhart-immo.de](http://www.reinhart-immo.de)

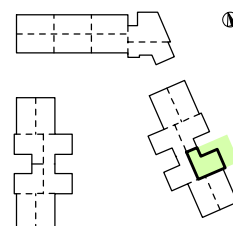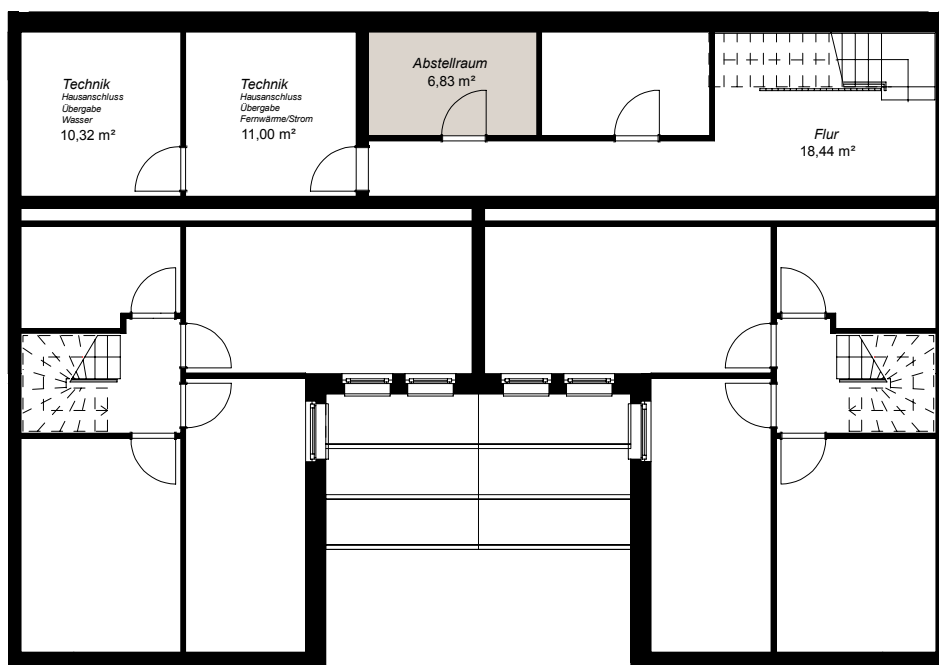

**Maßstab 1:150 (1 cm = 1,5 m)**

 

**INFO: 0931/32169-0**  
[www.pick-up-garden.de](http://www.pick-up-garden.de)